


MEMORIA DE CALIDADES

- ESTRUCTURA
 - HORMIGON ARMADO
 - REINFORCED CONCRETE
- FACHADAS
 - ENFOSCADO Y PINTURA COLOR BLANCO
 - DUBBING OUT AND WHITE PAINTING
- CUBIERTA
 - INCLINADA TEJA ARABE, PLANA GRES
 - TILT SPANISH TILE, FLAT STONEWARE
- CARPINTERIA INTERIOR
 - PUERTAS Y ARMARIOS MADERA DE ROBLE
 - OAK DOORS AND WARDROBES
- CARPINTERIA EXTERIOR
 - ALUMINIO Y DOBLE VIDRIO CLIMALIT
 - ALUMINIUM CLIMALIT DOUBLE-GLAZING
- ALICATADOS
 - COCINA Y BAÑOS DE GRES
 - STONEWARE PAVED KITCHENS AND BATHROOMS
- PINTURA
 - PLASTICA EN PARAMENTOS
 - PLASTIC PAINTING ON WALL FACES

- SUPERFICIES
 - SUP. APROXIMADA DE PARCELA.....185m.2
 - APPROXIMATE PLOT SURFACE
 - SUP. CONSTRUIDA PLANTA BAJA73.26m.2
 - GROUND FLOOR SURFACE
 - SUP. CONSTRUIDA PLANTA ALTA.....55.49m.2
 - FIRST FLOOR SURFACE
 - TOTAL SUPERFICIE CONSTRUIDA.....128.75m.2
 - TOTAL SURFACE

LAS SUPERFICIES SON APROXIMADAS Y LAS CALIDADES ORIENTATIVAS PUDIENDO
SUFRIR VARIACIONES POR NECESIDADES TECNICAS DURANTE LA EJECUCION DE LA OBRA
MESURES AND QUALITIES SUBJECT TO CHANGE WITHOUT PRIOR NOTICE
DUE TO CONSTRUCTING NEEDS

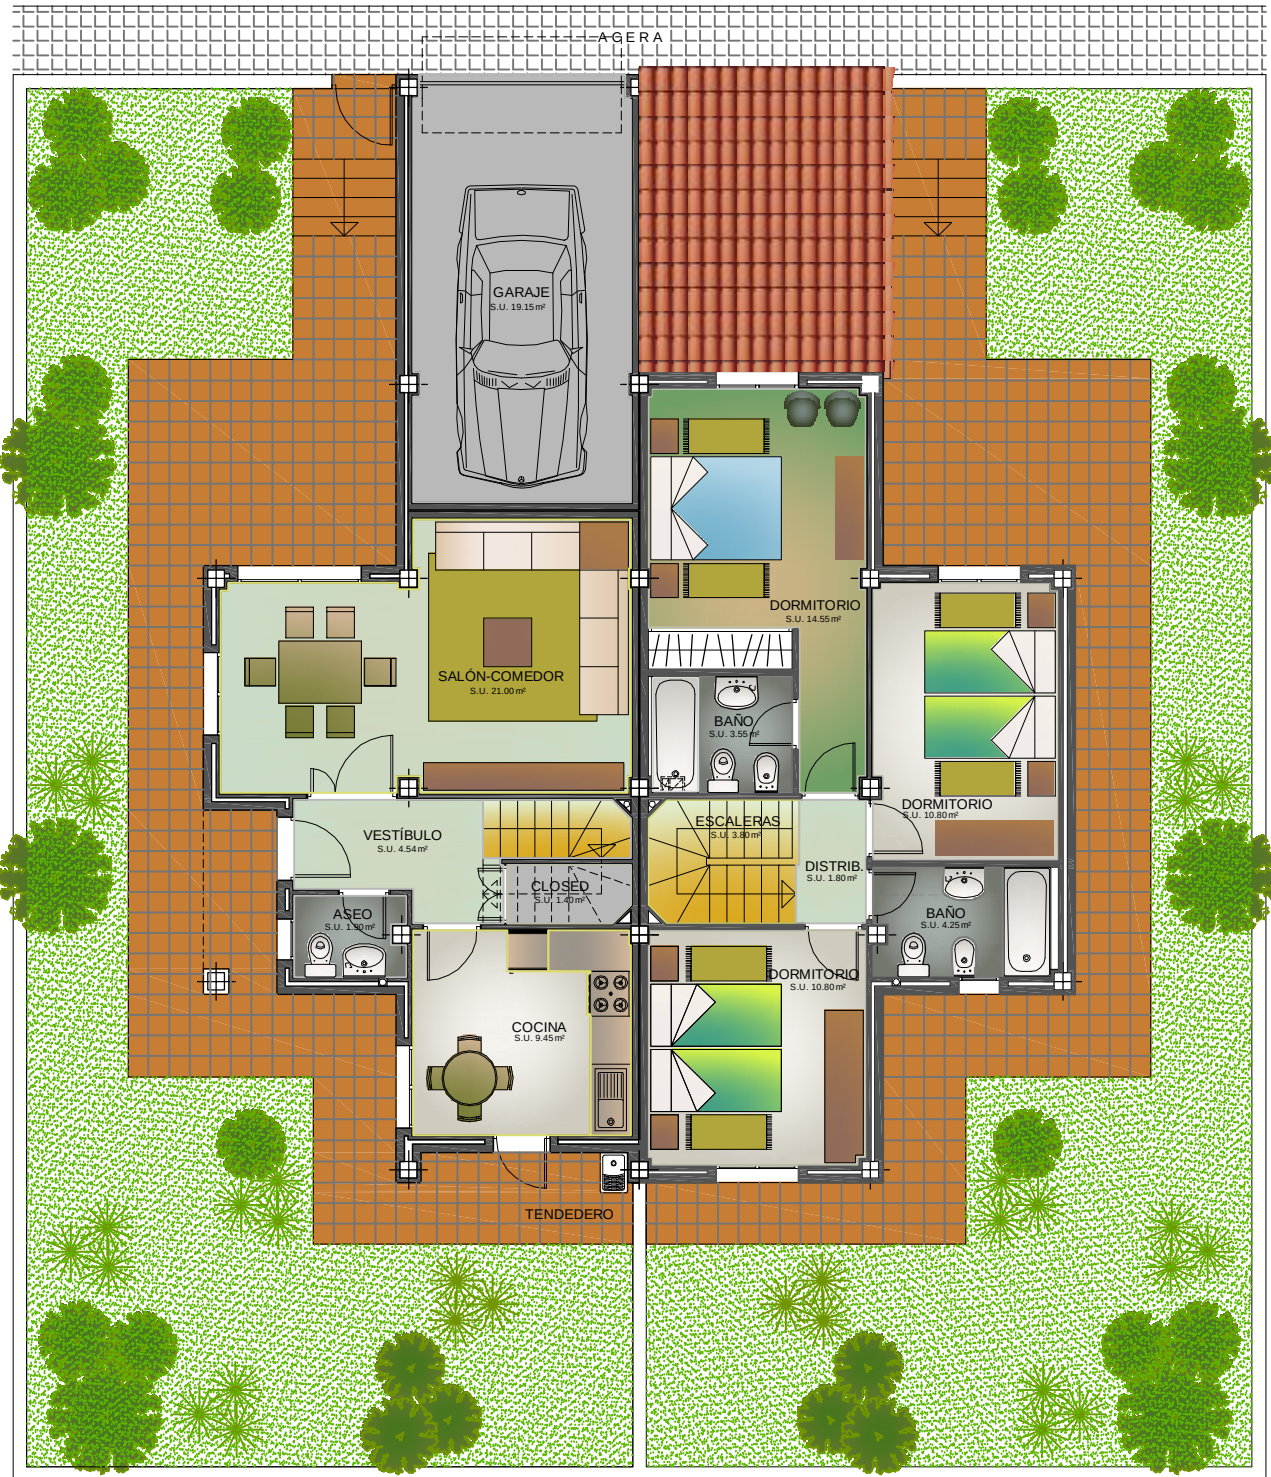

PLANTA BAJA
GROUND FLOOR

PLANTA ALTA
FIRST FLOOR

V
I
L
L
A

A

ESCALA GRAFICA
GRAPHIC SCALE
0.00m 1.00m 2.00m